

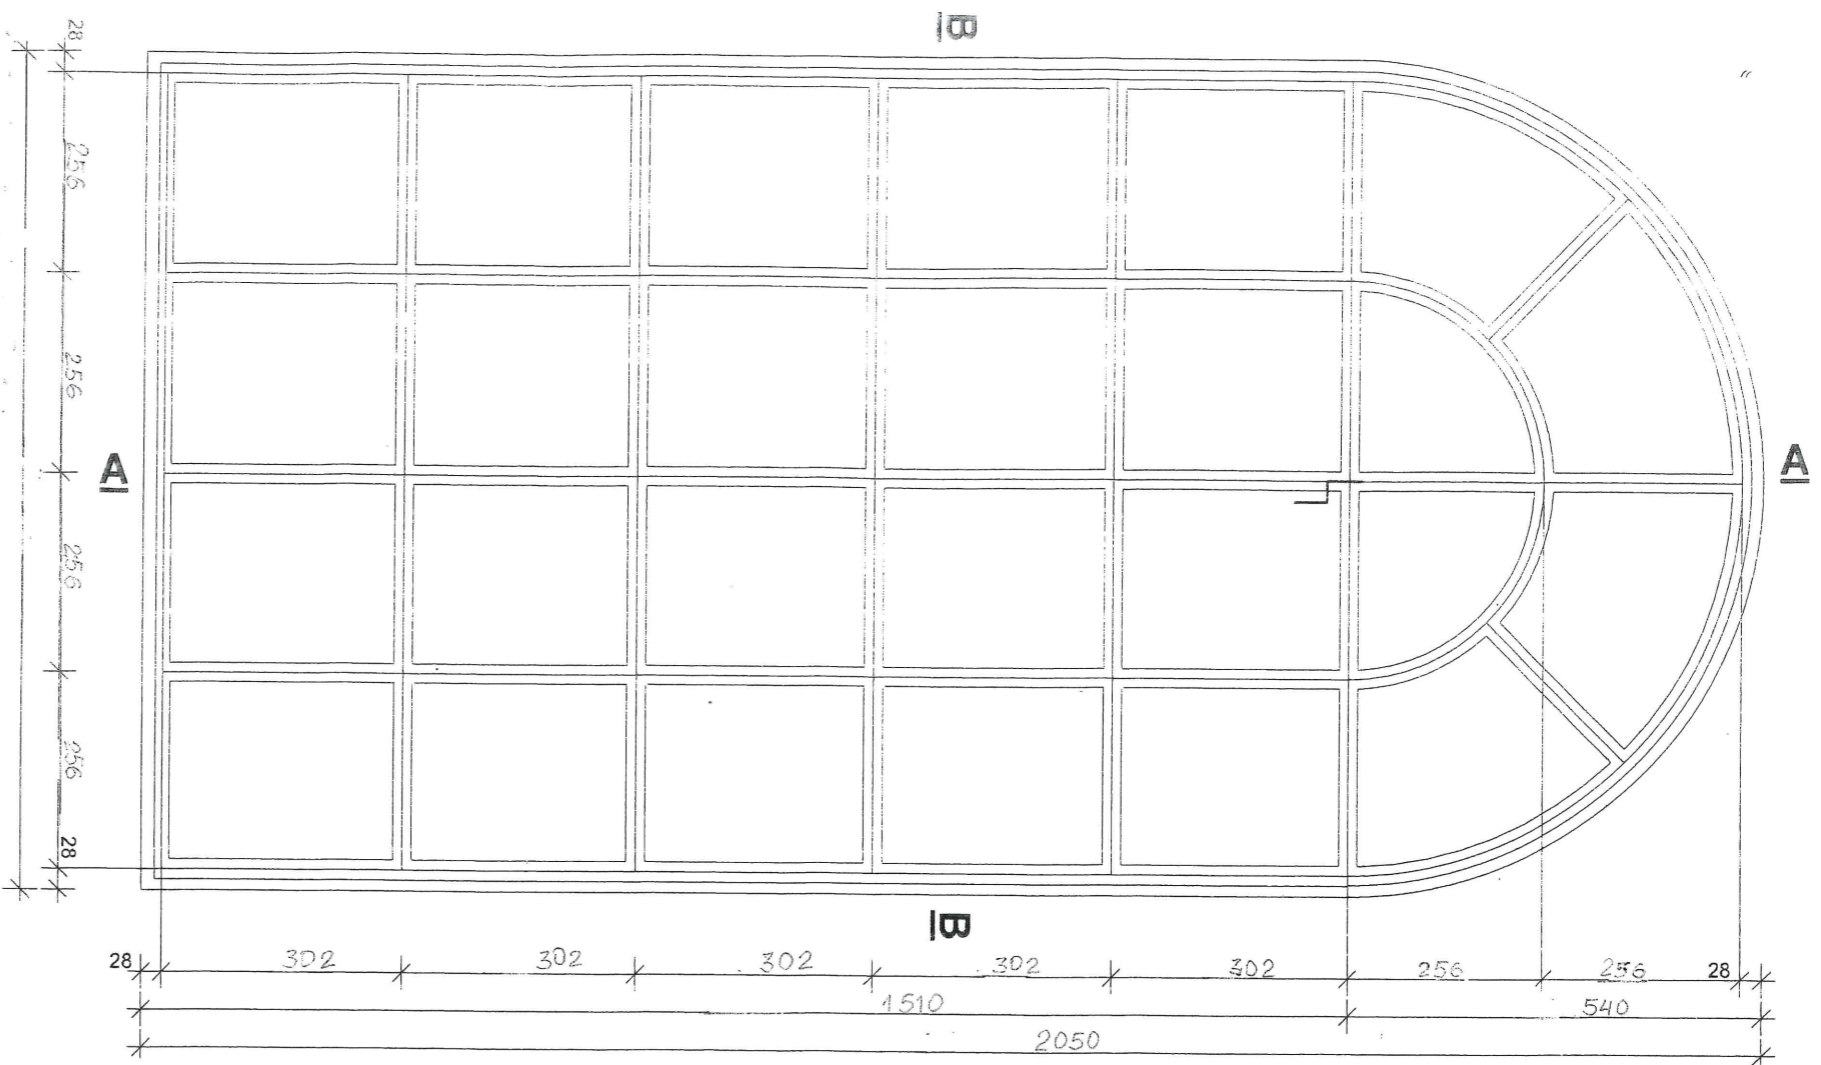


RYСУNEK KONSTRUKCYJNY OKNA

WIDOK OD ZEWNĄTRZ

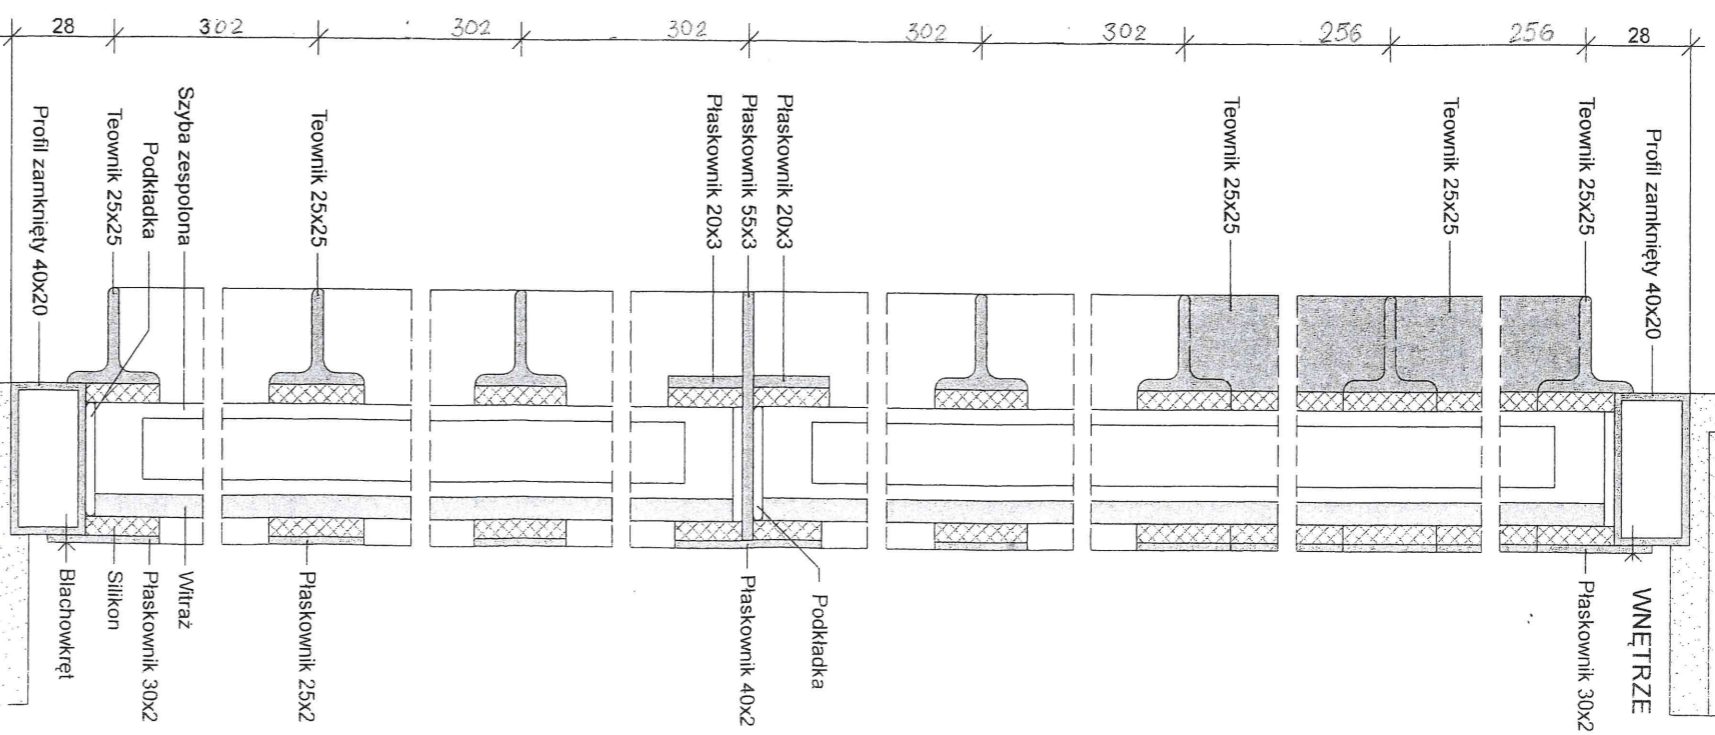

UWAGA:
Wykonawca zobowiązany jest do inwentaryzacji otworów okiennych przed wykonaniem okien i weryfikacji wymiarów podanych w projekcie.

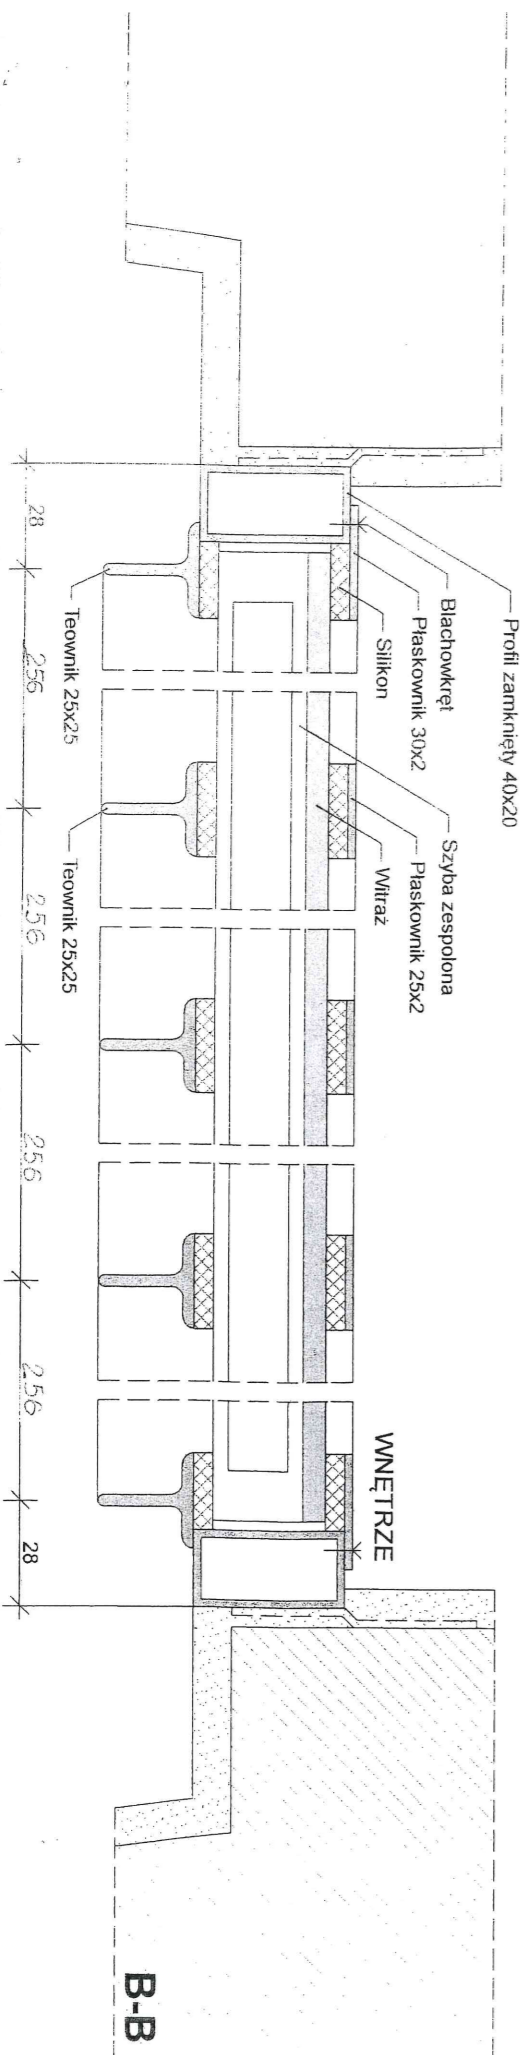

A-A

B-B